


GRUNDRISS PARKETT

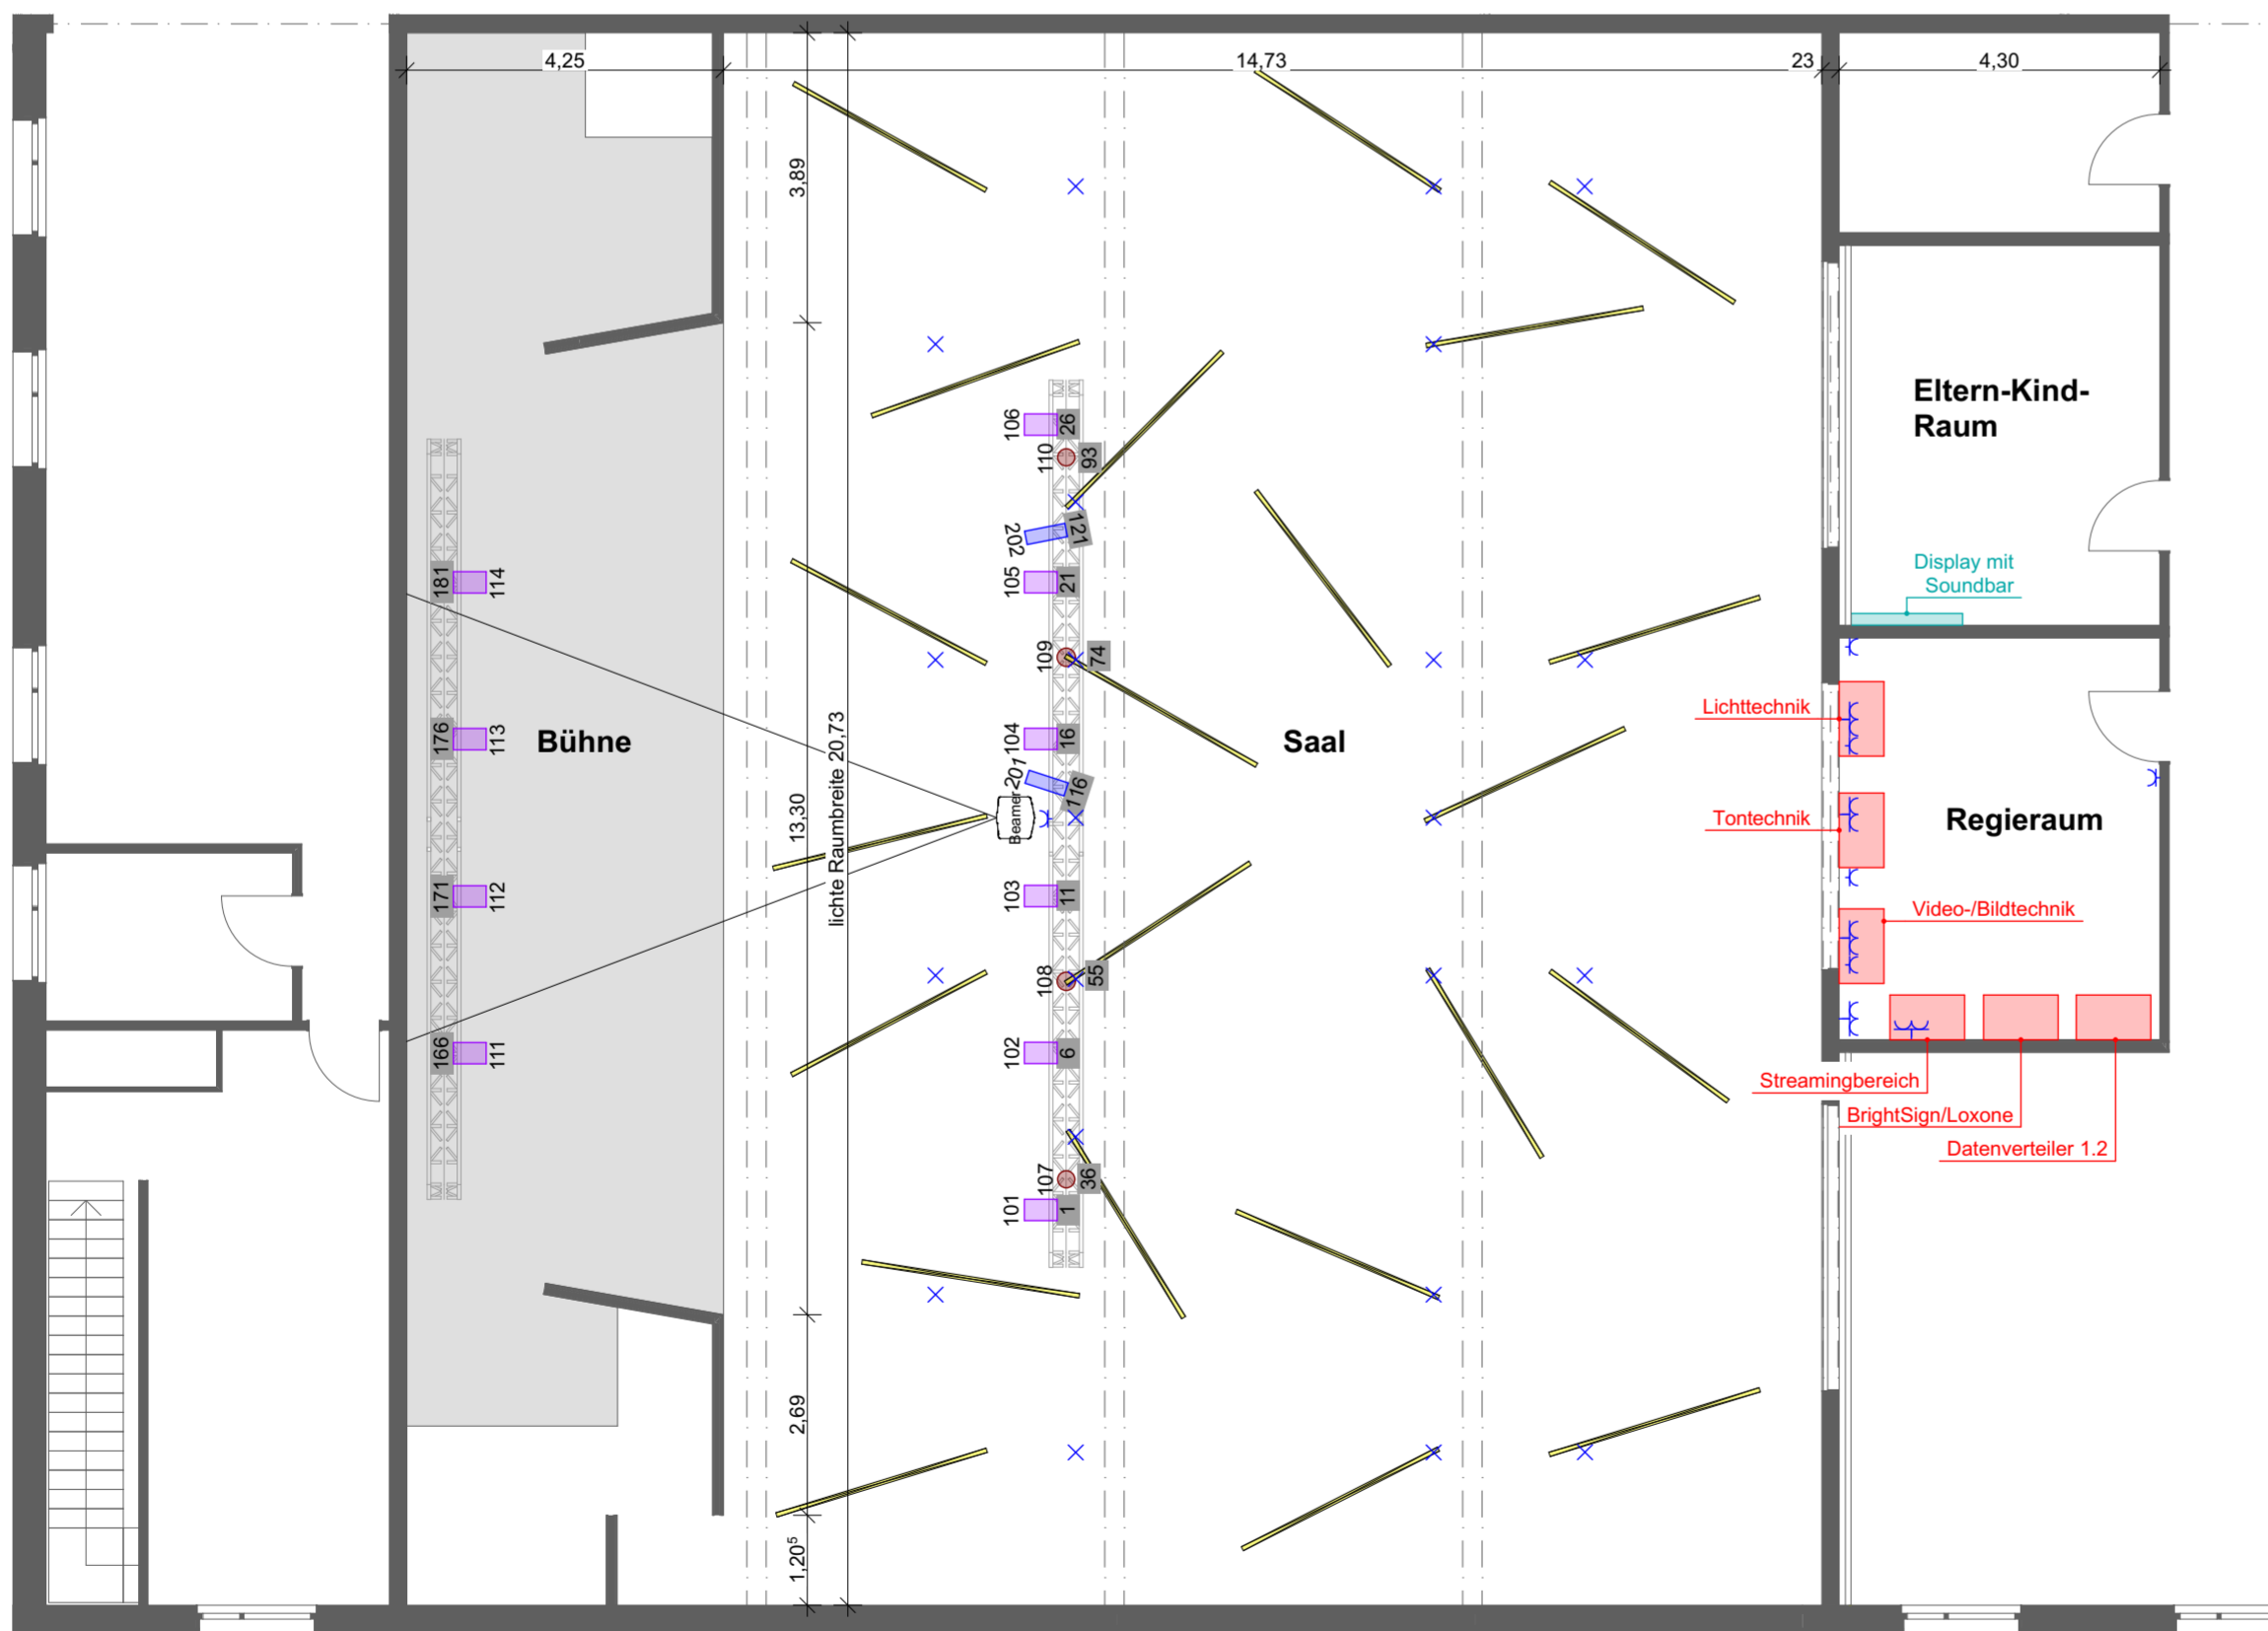

GRUNDRISS DECKENPLAN

# LICHTTECHNIK

## LEGENDE LICHTTECHNIK

- SLV Medo 40
  - SLV Medo 40 Wandleuchte
  - SLV Q-Line Pendel
  - SLV S-Track 3-Phasen-Dali-Stromschiene
  - Ambientebeleuchtung
- Ambiente-/Saal- und Foyerbeleuchtung steuerbar mit Loxone
- Display
  - Einfachsteckdose
  - Doppelsteckdose
  - 10x Elation KL4/6
  - 2x Eclips FC Profil
  - 4x Martin Rush MH6
- DMX Adresse**
- Beschriftung
- Gerätenummer

Veranstaltungsort:  
**westhouse - Begegnungszentrum**  
mit Veranstaltungsbereich/ Kirche,  
Turnhalle, Büro- und Dienstleistungs-  
flächen, Bistro, Hotel, sowie Tiefgarage

Betreiber:  
**westhouse GmbH**  
Alfred-Nobel-Straße 5  
86156 Augsburg  
Telefon: 0821 455 126 0  
Telefax: 0821 455 126 29  
Email: info@westhouse-augsburg.de

Entwurfsverfasser:  
**4WÄNDE®**  
4Wände Planung GmbH  
Alfred-Nobel-Straße 7  
86156 Augsburg  
Telefon: 0821 444 884 0  
Email: info@4waende.de

Anschrift:  
Alfred-Nobel-Straße 5-7,  
D-86156 Augsburg

