


## SCHNITT LÄNGE

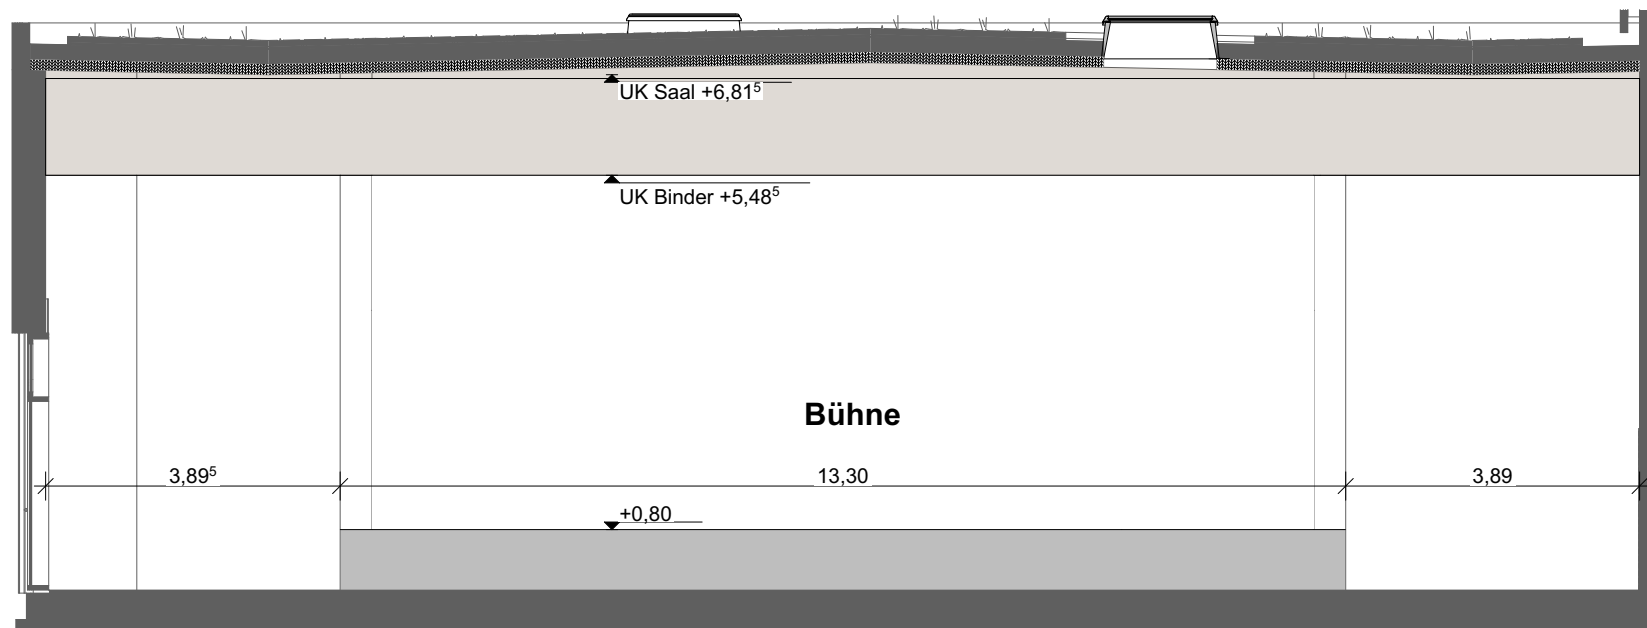

## SCHNITT BREITE

# Schnitte Saal

Veranstaltungsort:  
**westhouse - Begegnungszentrum**  
 mit Veranstaltungsbereich/ Kirche,  
 Turnhalle, Büro- und Dienstleistungs-  
 flächen, Bistro, Hotel, sowie Tiefgarage

Anschrift:  
 Alfred-Nobel-Straße 5-7,  
 D-86156 Augsburg



Betreiber:  
**westhouse GmbH**  
 Alfred-Nobel-Straße 5  
 86156 Augsburg

Telefon: 0821 455 126 0  
 Telefax: 0821 455 126 29  
 Email: [info@westhouse-augsburg.de](mailto:info@westhouse-augsburg.de)

Entwurfsverfasser:  
 **4WÄNDE®**  
**4Wände Planung GmbH**  
 Alfred-Nobel-Straße 7  
 86156 Augsburg  
 Telefon: 0821 444 884 0  
 Email: [info@4waende.de](mailto:info@4waende.de)