


GRUNDRISS PARKETT

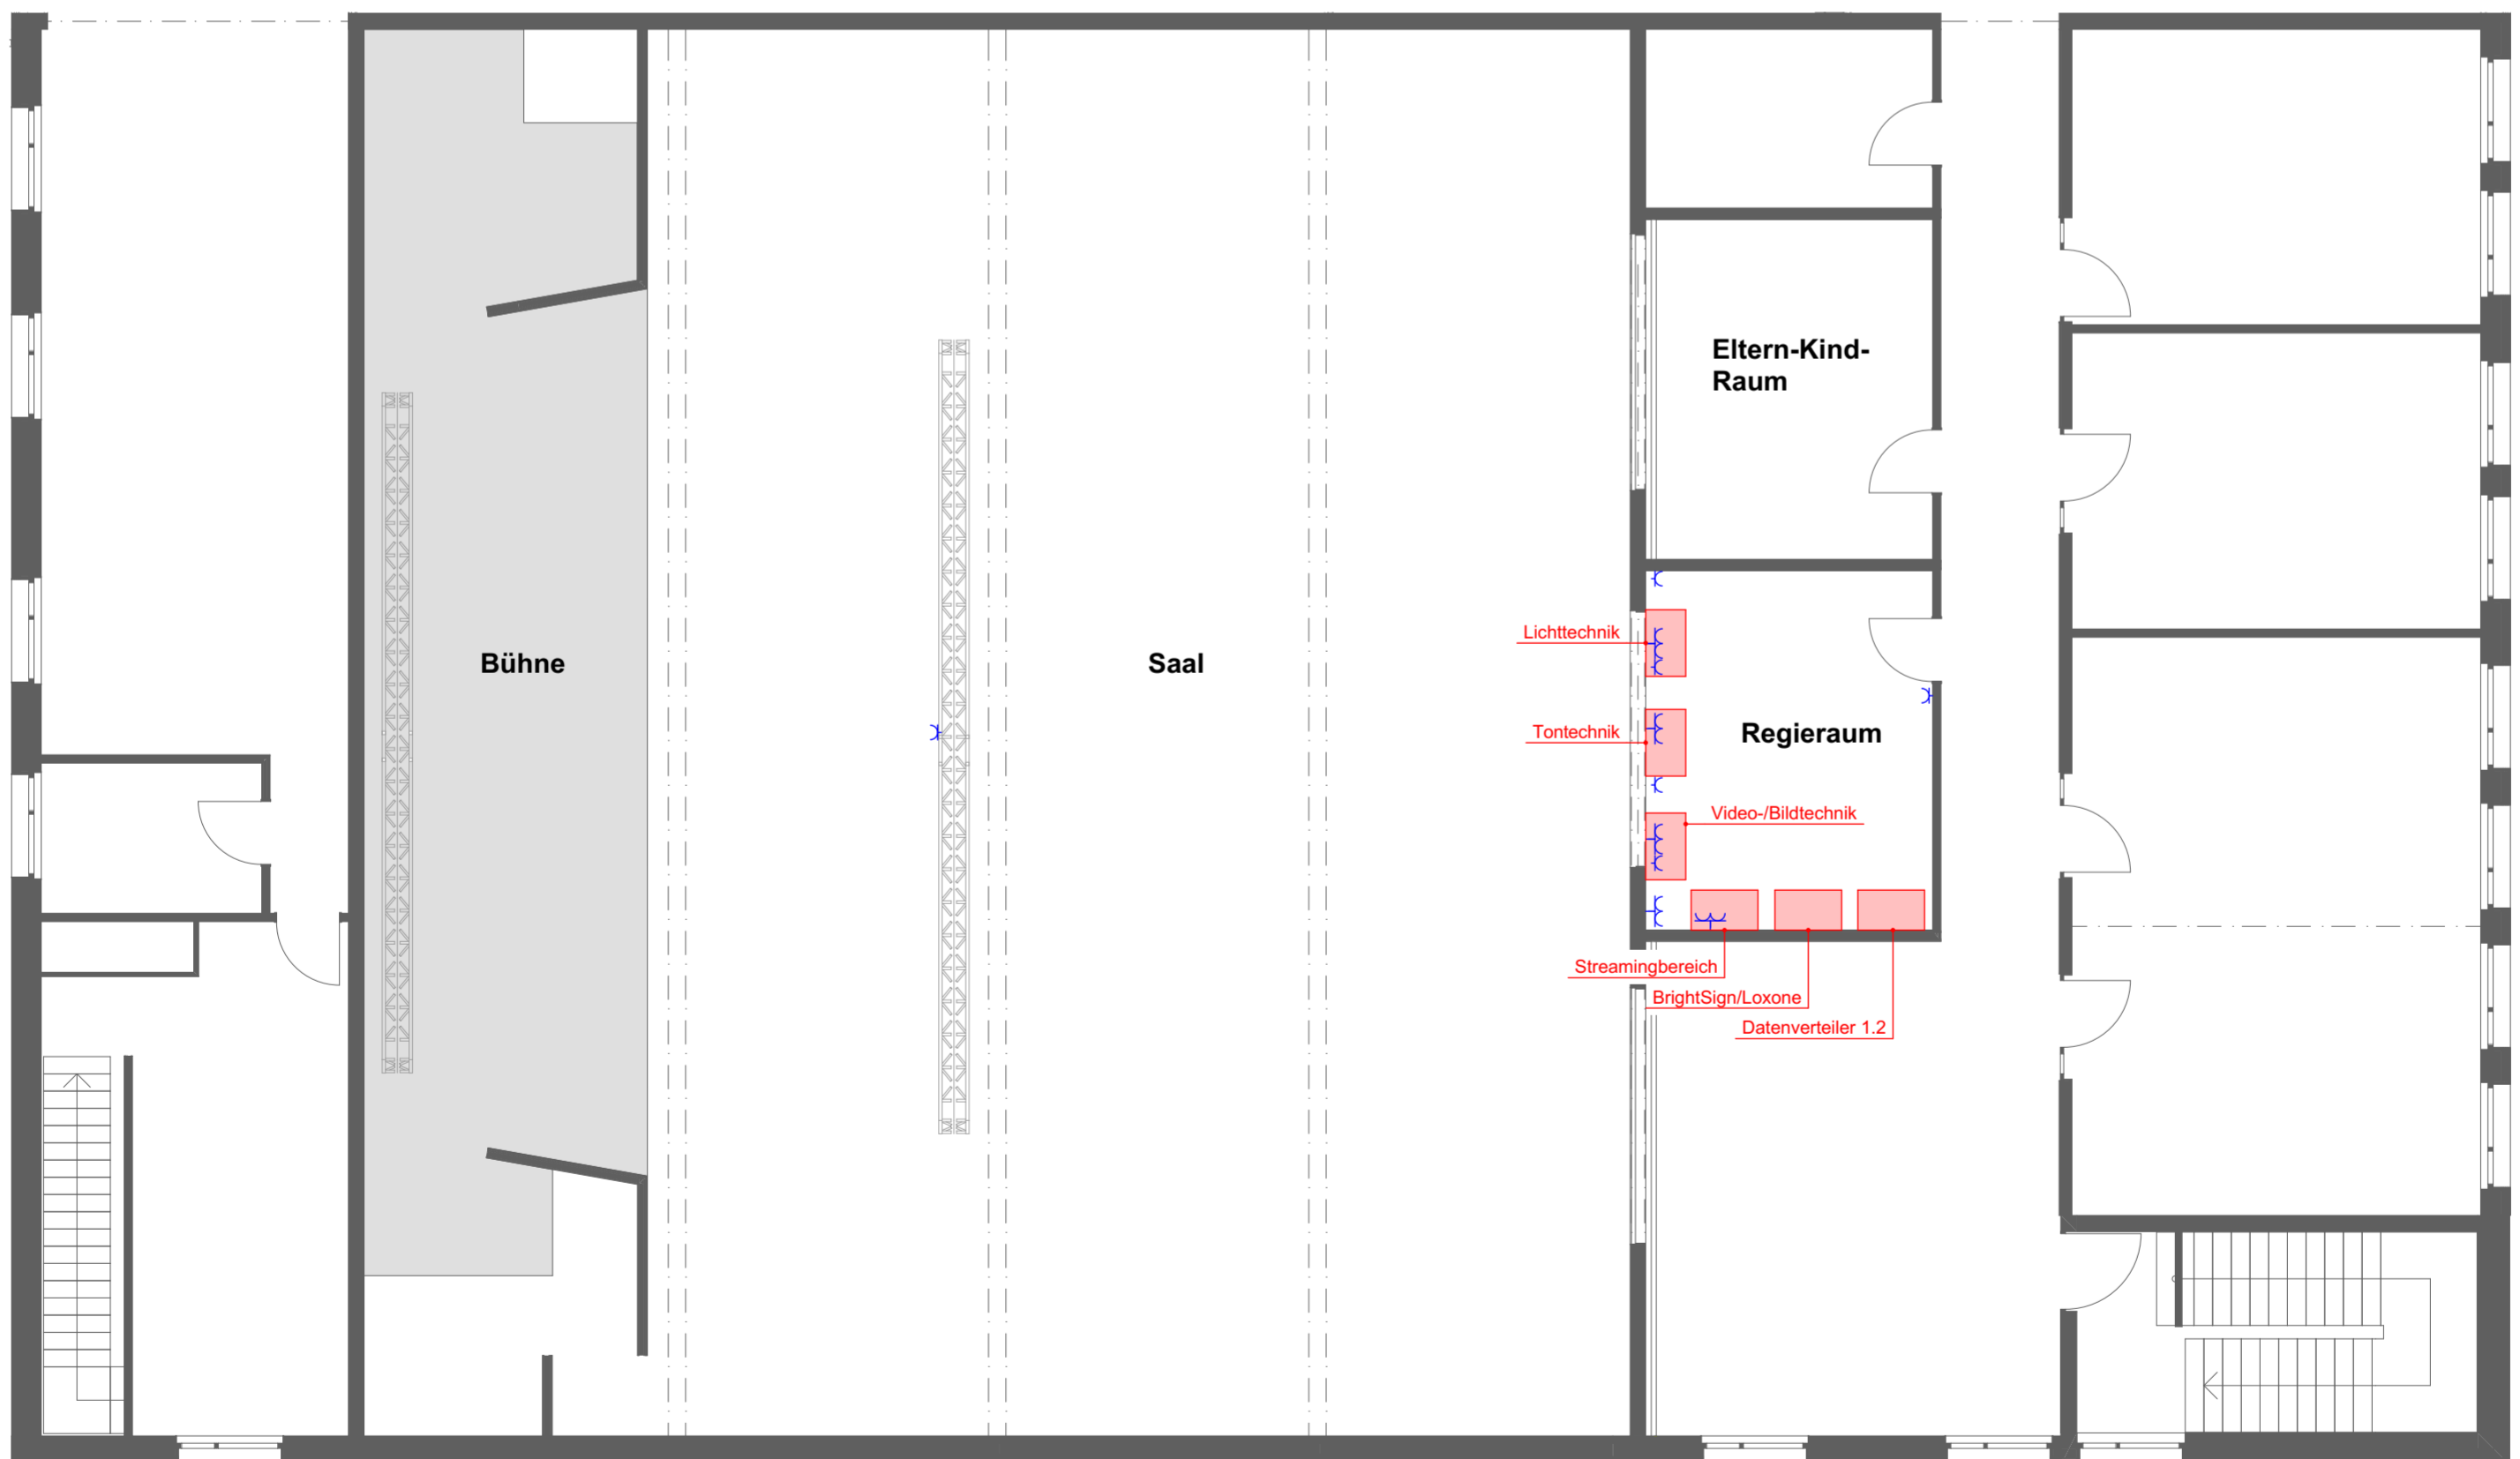

GRUNDRISS DECKENPLAN

LEGENDE TONTECHNIK

- 4x CODA - G15-SUB
- 9x CODA - HOPS5
- 4x CODA - D5-CUBE
- 2x CODA - N-APS
- Einfachsteckdose
- Doppelsteckdose

TONTECHNIK

<p>Veranstaltungsort: westhouse - Begegnungszentrum mit Veranstaltungsbereich/ Kirche, Turnhalle, Büro- und Dienstleistungs- flächen, Bistro, Hotel, sowie Tiefgarage</p> <p>Anschrift: Alfred-Nobel-Straße 5-7, D-86156 Augsburg</p>	<p>Betreiber: westhouse GmbH Alfred-Nobel-Straße 5 86156 Augsburg</p> <p>Telefon: 0821 455 126 0 Telefax: 0821 455 126 29 Email: info@westhouse-augsburg.de</p>	<p>Entwurfsverfasser: 4WÄNDE</p> <p>4Wände Planung GmbH Alfred-Nobel-Straße 7 86156 Augsburg Telefon: 0821 444 884 0 Email: info@4waende.de</p>
--	---	---

